


## 【鉄筋位置比較図】

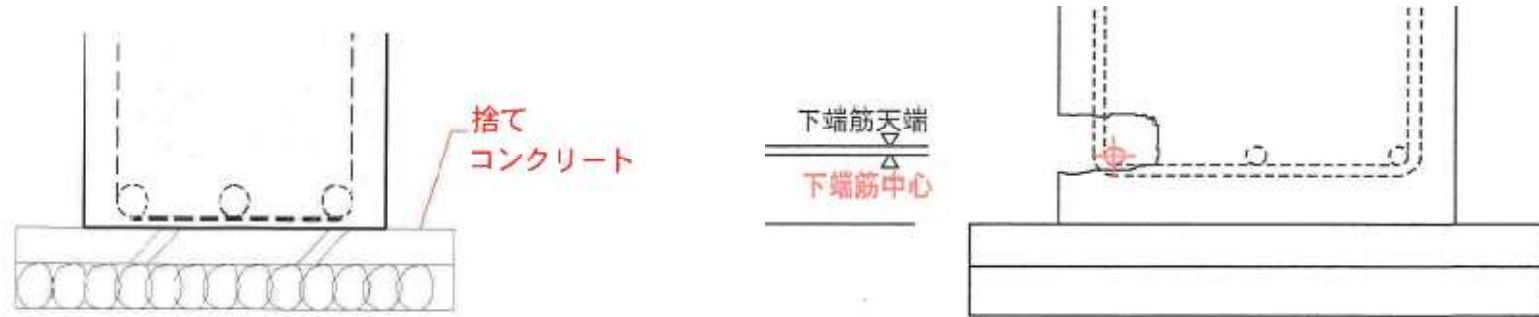

**被告愛知県主張の配筋状態抜粋図**  
(令和2年5月25日被告鑑定申出書より)

**鑑定書抜粋（鉄筋位置測定図）**  
(コンクリート研りにて調査)

### ※比較図の解説

**左図**：被告愛知県は鉄筋が捨てコンクリート付近に位置している主張した。（**コンクリートの厚みが確保されていないと主張**）

**右図**：鑑定にてコンクリートを研り鉄筋位置を確認した結果、被告愛知県の主張が捏造であることが証明され**コンクリートの厚みは確保されていた**。